


Zateplení a dodatečná montáž odvětrávané mezery do šikmé střechy

- ASFALTOVÁ / PLECHOVÁ KRYTINA
- OSB DESKA / PRKENNÝ ZÁKLOP
- DŘEVĚNÉ LATĚ – PROVĚTRÁVANÁ MEZERA
- CHYTRÁ PĚNA (R) EKO S 500
- MEZI KROKVEMI
- PŘÍMÝ ZÁVĚS + CD PROFIL
- PAROTĚSNÁ FÓLIE
- SDK DESKA

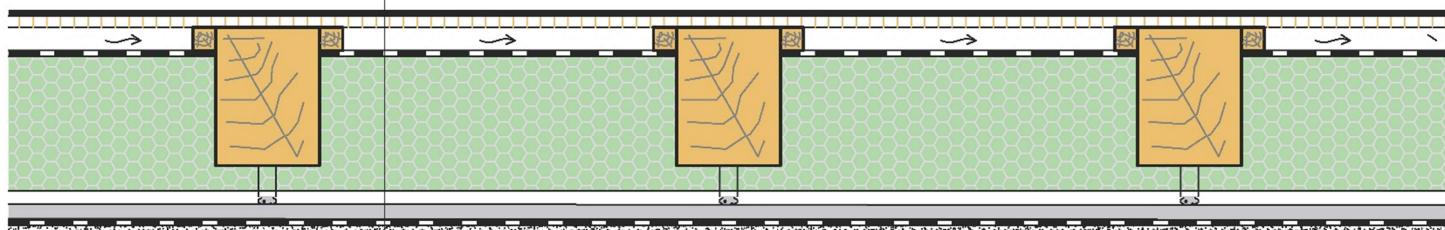

- ASFALTOVÁ / PLECHOVÁ KRYTINA
- OSB DESKA / PRKENNÝ ZÁKLOP
- DŘEVĚNÉ LATĚ – PROVĚTRÁVANÁ MEZERA
- CHYTRÁ PĚNA (R) EKO S 500
- MEZI KROKVEMI
- PŘÍMÝ ZÁVĚS + CD PROFIL
- PAROTĚSNÁ FÓLIE
- SDK DESKA

